


H02: PŮDORYS 2NP (M1:100)

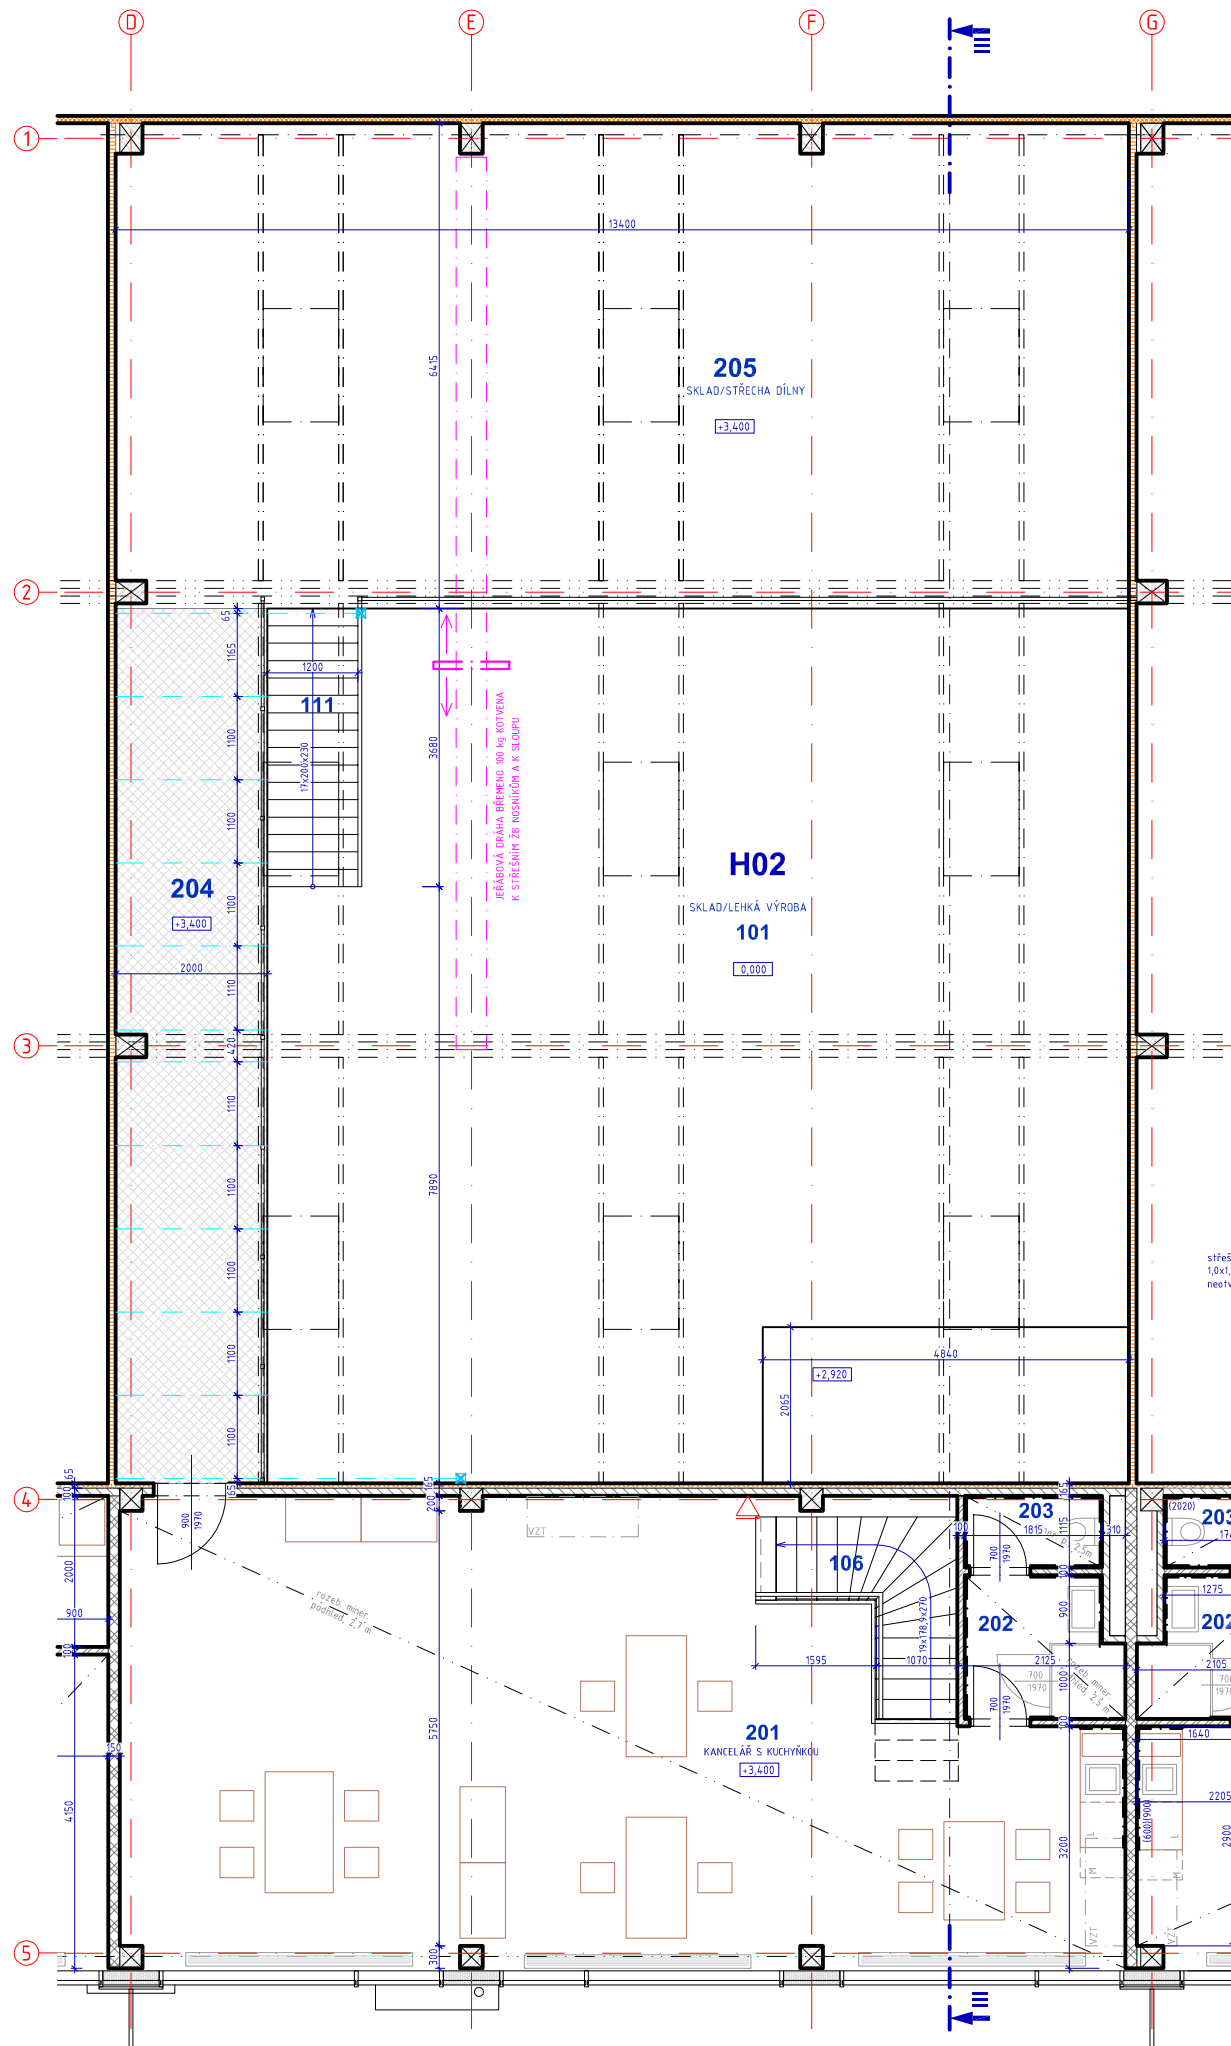

LEGENDA MÍSTNOSTÍ:

OZN. HALY	OZN.	NÁZEV MÍSTNOSTI	PLOCHA [m ²]	S.V. [m]	PODLAHA	ÚPRAVA POVRCHŮ
H02 2NP	201	KANCELÁŘ S KUCHYŇKOU	70,92	2,70	POLYUR. STĚRKA, SOKL v. 70 mm	SDK+NÁTĚR, BET.STĚRKA, ROZEB. MINER. PODHLED
	202	PŘEDSÍNĚ S UMYVADLEM	3,76	2,70	POLYU. STĚRKA PŘES FABION	
	203	WC	1,72	2,50		
	204	PRŮCHOD/KRČEK	23,10	-	POROROŠT	PANEL RAL9010 a 9002
	205	SKLAD	85,43	-	CEMENT. POTĚR	
Celková plocha:			184,93			

LEGENDA HMOT:


- NENOSNÉ OBVOD. STĚNY ZE SENDVIČOVÝCH PANELŮ S POLYURETAN. JÁDREM SE SKRYTÝM KOTVENÍM (NAPŘ. KINGSPAN KS1000 AWP) TL. 100 mm
- NENOSNÉ DĚLÍCÍ STĚNY ZE SENDVIČOVÝCH PANELŮ S JÁDREM Z MINER. VLNY SE SKRYTÝM KOTVENÍM (NAPŘ. KINGSPAN KS1150 FR) TL. 100 mm
- NENOSNÉ DĚLÍCÍ STĚNY ZE SENDVIČOVÝCH PANELŮ S JÁDREM Z MINER. VLNY (NAPŘ. KINGSPAN KS1150 FR) TL. 60 mm
- ŽB PŘEFABRIKOVANÉ KONSTRUKCE
- SDK PŘEDSTĚNA TL. 100 mm: CW75 S VLOŽENOU MINERÁL.VATOU TL. 40mm + 2x SDK DESKA TL. 12,5mm (např. Knauf W626)
- SDK PŘÍČKA S DVOJITÝM OPLÁŠTĚNÍM TL. 100 mm: CW50 S VLOŽENOU MINERÁL. VATOU TL. 40 mm + 2x2 SDK DESKA TL. 12,5 mm (např. Kanuf W 112)
- SDK PŘÍČKA S JEDNODUCHÝM OPLÁŠTĚNÍM TL. 100 mm: CW75 BEZ IZOLACE, SDK DESKA TL. 12,5 mm (např. Kanuf W 111)
- SDK DVOJITÁ PŘÍČKA S DVOJITÝM OPLÁŠTĚNÍM TL. 200 mm: 2xCW50 + 2x2 SDK DESKA TL. 12,5 mm (např. Kanuf W 115)
- SDK PŘEDSTĚNA TL. 62,5 mm: CW50 + SDK DESKA TL. 12,5 mm (např. Knauf W 625)
- SDK PŘÍČKA S DVOJITÝM OPLÁŠTĚNÍM TL. 150 mm: CW100 S VLOŽENOU MINERÁL. VATOU TL. 80 mm + 2x2 SDK DESKA TL. 12,5 mm (např. Kanuf W 112)

POZN.: DO KOUBELEN, WC, ÚKLID. M. BUDOU POUŽITY SÁDROKARTON. IMPREG. (ZELENÉ) DESKY

- VJEZD DO SKLADOVÉ/VÝROBNÍ ČÁSTI HALY
- HLAVNÍ VSTUP DO ADMINISTRATIVNÍ ČÁSTI HALY
- PRÁŠKOVÝ PŘENOSNÝ HASÍCÍ PŘÍSTROJ S HASEBNÍ SCHOPNOSTÍ 21A

Pozn.1: SDK DESKA BUDE PŘEDSAZENA O 15 mm SMĚREM DO SCHODIŠTĚ, ABY SE DOCÍLILO PŘEKRYTÍ STROPNÍ ŽB DESKY.

hiARCH SPOL.S.R.O.
ARCHITEKTONICKÝ ATELIER
tel.: +420 541 238 435 fax: +420 541 212 667
Pekařská 84 602 00 Brno
e-mail: info@hiarch.cz www.hiarch.cz
IČO: 607 09 693 DIČ: CZ60709693

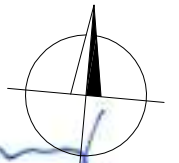

±0,00 - 254,80
SO 01

INVESTOR RDPark s.r.o. Mathonova 23 613 00 Brno IČ: 29290961		NÁZEV AKCE Průmyslová a obchodní zóna RDPark, Brno - Líšeň	
ARCHITEKT, ZODPOVĚDNÝ PROJEKTANT Ing.arch. M. Maňoha, ČKA 00311		DATUM 06/2016	
GENERÁLNÍ PROJEKTANT hiARCH SPOL.S.R.O. ARCHITEKTONICKÝ ATELIER Pekařská 84 Brno, tel.: 541 238 435 info@hiarch.cz www.hiarch.cz		HLAVNÍ INŽENÝR PROJEKTU Ing. Zuzana Holišová	
VYPRACOVAL Ing. Zuzana Holišová		FORMÁT 2 A4	
MĚŘITKO 1:100			
ČÁST D1.2. DOKUMENTACE SO 03			
NÁZEV OBJEKTU SKLAD. A VÝROBNÍ HALY		NÁZEV VÝKRESU PŮDORYS HALY H02 - 2NP KATANGA s.r.o.	
ARCHIVNÍ ČÍSLO 03-2013	STUPEŇ DSPS	OBJEKT S003	ČÁST D1.2
Č. VÝKR. 03	Č. REVIZE 0	SADA	